

### ZONE TERRITORIALI OMOGENEE

DI TIPO A	DI TIPO B	DI TIPO C	DI TIPO D	DI TIPO E	DI TIPO F
<b>A1</b> AMBITI DEL CENTRO E NUCLEO STORICO ORIGINARIO	<b>B1</b> PARTI CON IMPIANTO CONCLUSO	<b>C1</b> NUOVI INSEDIAMENTI DI AMPLIAMENTO DEI TESSUTTI ESISTENTI	<b>D1</b> INSEDIAMENTI PRODUTTIVI ESISTENTI	<b>E</b> ZONE PER ATTIVITA' AGRICOLE	<b>F1</b> ZONE DELLE ATTREZZATURE E DEGLI IMPIANTI A VALENZA INTERCOMUNALE E/O COMUNALE
<b>A2</b> AMBITI DEL TESSUTO EDILIZIO DI INTERESSE STORICO	<b>B1-1</b> A VOLUMETRIA DEFINITA	<b>C1-1</b> IN CONTESTI A VALENZA AMBIENTALE	<b>D1-1</b> INDUSTRIALI-ARTIGIANALI DI COMPLEMENTAMENTO	<b>E1</b> AREE CON ELEMENTI DI RILEVANTE VALORE DEL PAESAGGIO VEGETALE	<b>F1-1</b> ATTREZZATURE PER L'ISTRUZIONE SUPERIORE
<b>A3</b> AMBITI DI VALORIZZAZIONE DEL NUCLEO STORICO	<b>B1-2</b> IN CONTESTI PRIVI DI VALENZA AMBIENTALE	<b>C1-2</b> IN CONTESTI AD ALTA VALENZA AMBIENTALE	<b>D1-2</b> COMMERCIALI-ARTIGIANALI DI COMPLEMENTAMENTO	<b>E2</b> ELEMENTI ARBORI	<b>F1-2</b> ATTREZZATURE SANITARIE ED OSPEDALIERE
	<b>B2</b> PARTI CON IMPIANTO INCOMPLETO	<b>C2</b> NUOVI INSEDIAMENTI DI DEFINIZIONE DEI MARGINI EDIFICATI	<b>D1-3</b> RICETTIVE	<b>E3</b> CORSI D'ACQUA (A h PAI)	<b>F1-3</b> AREE VERDI, GIARDINI E BOSCHI DI INTERESSE URBANO E TERRITORIALE
	<b>B2-1</b> IN CONTESTI PRIVI DI VALENZA AMBIENTALE	<b>C2-1</b> IN CONTESTI PRIVI DI VALENZA AMBIENTALE	<b>D1-3-E</b> RICETTIVE EXTRAURBANE	<b>E4</b> AREE CON EMERGENZE GEOMORFOLOGICHE	<b>F1-4</b> ATTREZZATURE CIVICHE
	<b>B2-2</b> IN CONTESTI A VALENZA AMBIENTALE	<b>C2-2</b> IN CONTESTI A VALENZA AMBIENTALE	<b>D2</b> NUOVI INSEDIAMENTI PRODUTTIVI NEL TERRITORIO URBANO ED EXTRAURBANO	<b>E5</b> UNITA' DI PAESAGGIO DEGLI EDIFICI EMANFATTI STORICI	<b>F1-5</b> IMPIANTI SPORTIVI
	<b>B2-3</b> IN CONTESTI AD ALTA VALENZA AMBIENTALE	<b>C3</b> PARTI DEL TERRITORIO EXTRAURBANO	<b>D2-1</b> PREVALENTEMENTE INDUSTRIALI-ARTIGIANALI DI ESPANSIONE	<b>E6</b> AREE ARCHEOLOGICHE	<b>F1-6</b> PROTEZIONE CIVILE E STANZIALITA' TEMPORANEE
	<b>B2-4</b> CON VERDE PRIVATO	<b>C3-1</b> NUOVI INSEDIAMENTI NEL TERRITORIO	<b>D2-2</b> PREVALENTEMENTE COMMERCIALI DI ESPANSIONE	<b>E7</b> AREE DI RISPETTO DELLEDIFICATO	<b>F1-7</b> ATTREZZATURE PER LA SOSTA
	<b>B3</b> PARTI DEL TERRITORIO EXTRAURBANO			<b>E8</b> AREE DI VERSANTE A PERICOLOSITA' "ELEVATA" (A v3 PAI)	<b>F1-8</b> ATTREZZATURE CIMITERIALI
	<b>B3-1</b> NUCLEI RESIDENZIALI EXTRAURBANI			<b>EO-9b</b> AREE INSTABILI	
				<b>EO-9c</b> AREE POTENZIALMENTE INSTABILI	
				<b>EO-10</b> AMBITI ASSOCIATI AD ELEMENTI DEL PAESAGGIO VEGETALE	
				<b>EO-11</b> FASCIA DELLA CONTINUITA' NATURALISTICA	
				<b>EO-12</b> AMBITO DI PERCEZIONE DEL NUCLEO STORICO	
				<b>EO-13</b> SISTEMA DEI CRINALI E DELLE STRADE PANORAMICHE	
				<b>EO-14</b> PAESAGGIO AGRARIO DI INTERESSE STORICO-AMBIENTALE	
					<b>F2</b> ZONE DELLE ATTREZZATURE CON BACINI DI UTENZA INFERIORE RISPETTO ALLE F1
					<b>F2-1</b> PARCHEGGI DI QUARTIERE
					<b>F2-2</b> ATTREZZATURE PER L'ISTRUZIONE INFERIORE
					<b>F2-3</b> ATTREZZATURE PER LO SPORT E PER IL VERDE
					<b>F3</b> ZONE PER LE INFRASTRUTTURE
					<b>F3-1</b> VIABILITA'
					<b>F3-1</b> DI PREVISIONE FUTURA
					<b>F3-2</b> IMPIANTI E RETI TECNOLOGICHE


**Comune di Osimo**  
provincia di Ancona

dipartimento del territorio  
settore urbanistica e pianificazione

contenente le modifiche di cui alle varianti parziali approvate con:  
 D.C.C. n° 28 del 08/04/2009      D.C.C. n° 89 del 09/12/2011  
 D.C.C. n° 62 del 03/10/2015      D.C.C. n° 60 del 26/06/2017  
 D.C.C. n° 89 del 30/09/2017

## Piano Regolatore Generale 2005

Approvato con atto C.C. n° 32 del 23/04/08

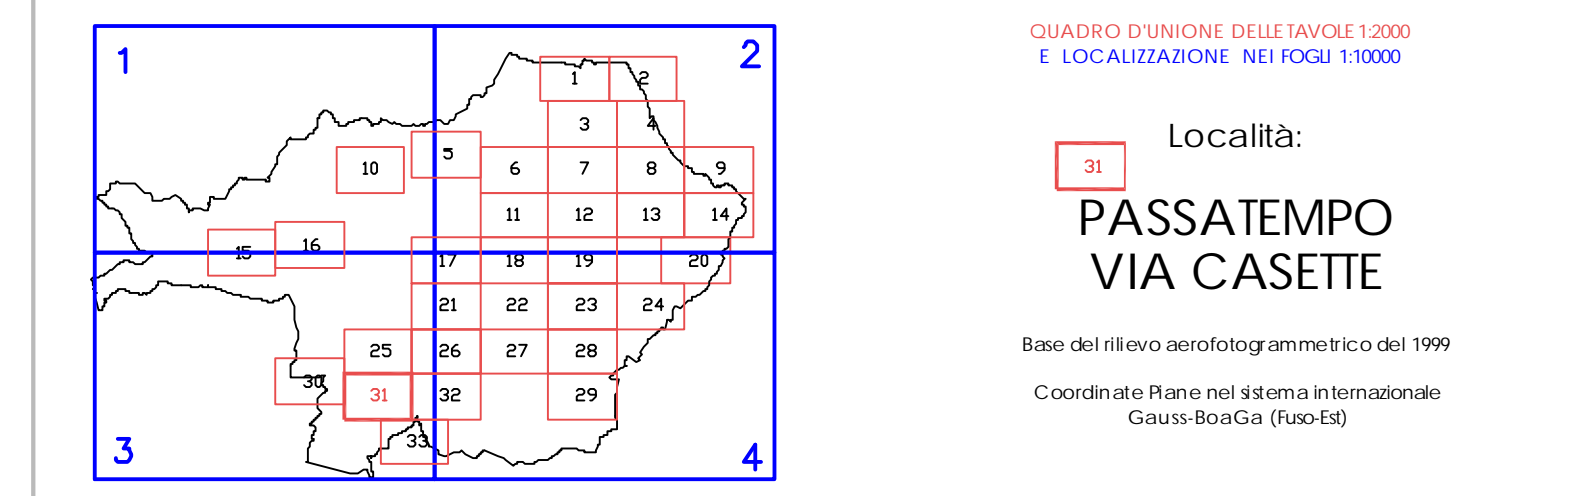

### LEGENDA

	CONFINI TERRITORIALI COMUNALI
	CONFINI CENTRO STORICO P.P.C.S.
	AMBITI DELLE TRASFORMAZIONI STRATEGICHE
	ZONA PREVALENTEMENTE RESIDENZIALI
	ZONA PREVALENTEMENTE PRODUTTIVE
	ZONA PREVALENTEMENTE PER LE ATTREZZATURE ED IMPIANTI A VALENZA INTERCOMUNALE
	ZONA PREVALENTEMENTE PER LE ATTREZZATURE ED IMPIANTI A VALENZA COMUNALE
	ZONA PREVALENTEMENTE PER LE INFRASTRUTTURE
	AMBITI DELLE TRASFORMAZIONI ORDINATE
	AMBITO DELLA CONCENTRAZIONE EDILIZIA
	AMBITI DELLE TRASFORMAZIONI COMPENSATIVE
	AMBITI DELLE TRASFORMAZIONI DEFINITE
	AMBITI DELLE TRASFORMAZIONI VINCOLATE
	CONSERVAZIONE DI EDIFICI MANUFATTI
	A CARATTERE MONUMENTALE NEL TESSUTO URBANO
	DI CARATTERE MONUMENTALE NEL TESSUTO EXTRAURBANO
	DI PARTICOLARE VALORE AMBIENTALE
	DI VALORE AMBIENTALE
	VINCOLO IDROGEOLOGICO DM 11.03.1988
	ART. 21 N.T.A.
	ART. 22 N.T.A.

COLLABORATORE SETTORE ARCH. ALESSANDRO MAZZIERI  
 REDAZIONE STUDIO VIGNONIA GEOM. DARIO SANTIAGUSTA ARCH. LUDOVICO CARAVAGGI ARCH. CRISTIANA GARDIELLA  
 CONSULENTE URBANISTA ARCH. MARCO VIGNONIA  
 PROGETTISTA ARCH. PAOLO STRAPPATO  
 MASTER DI PROGETTO ING. ERMANNO FRONTALONI  
 LA MACCHINA DEL PIANO

EG03  
 TAVOLA 31  
 SCALA 1:2000  
 zone urbanistiche del territorio urbano