

SERIE B: TUTELE PAESISTICO - AMBIENTALI	B-10
AMBITI URBANI	
QUADRANTE: OSIMO STAZIONE - STRADA ADRIATICA	1:2000

APPROVAZIONE | MARZO 2024
D.C.C. n°9 del 28/03/2024
ELABORATO VARIATO APRILE 2025

Comune di Osimo

Amministrazione Comunale
Sindaco
Dott. Simone Pignatelli

Assessore all'Urbanistica e Patrimonio
Dott.ssa Annalisa Pagliarecci

Gruppo tecnico di progettazione

Ufficio progetti speciali ed Edilizia Urbanistica
Arch. Manuela Vecchiatti
Responsabile Ufficio del Progettamento, Progetto di Piano
Geom. Dario Santagustina
Coordinamento, Progetto di Piano
Dott.ssa Sabina Bottigioni
Aspetti amministrativi
Collaboratori
Dott.ssa Maria Maria
Arch. Chiara Pasqualini

Area Urbanistica Dipartimento SIMAU - UNIVPM
Prof. Arch. Giovanni Marinelli
Coordinamento tecnico-scientifico, Progetto di Piano
Ing. Luca Domenella
Aspetti tecnico-progettuali, analisi e territoriali, Progetto di Piano
Ing. Francesco Bottone
Aspetti urbanistico-territoriali, insediamenti, SIT
Ing. Monica Pantaloni
Aspetti ambientali, REM, REC
Collaboratori
Ing. Silvia Mazzoni, Arch. Alessia Boschini
Arch. Jessica Bruni, Arch. Silvia Gengoni
Dott. Luigi Alessandrino

Consulenze specialistiche


Aspetti botanico-vegetazionali e Progetto REC
Dott.ssa For Carla Bambozzi
Collaboratori
Dott. For Natalino Capicciotti
Dott.ssa For Francesca M. Lallo

Aspetti geologici - geomorfologici
Dott. Geol. Fabio Vita

Coordinamento della VAS e degli Aspetti Acustici
Centro assistenza Ecologica Sif
Dott. Andrea Ascani
Dott. Stefano Virgulti
Dott.ssa Eleonora Nagliati
Ing. Ilaria Dechis

Legenda

Limiti e confini

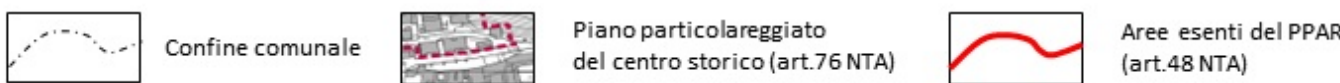


Vincoli e prescrizioni per la tutela del territorio

Piano Paesistico Ambientale Regionale - PPAR | TITOLO III CAPO I NTA

Sottosistema storico - culturale




Sottosistema botanico - vegetazionale

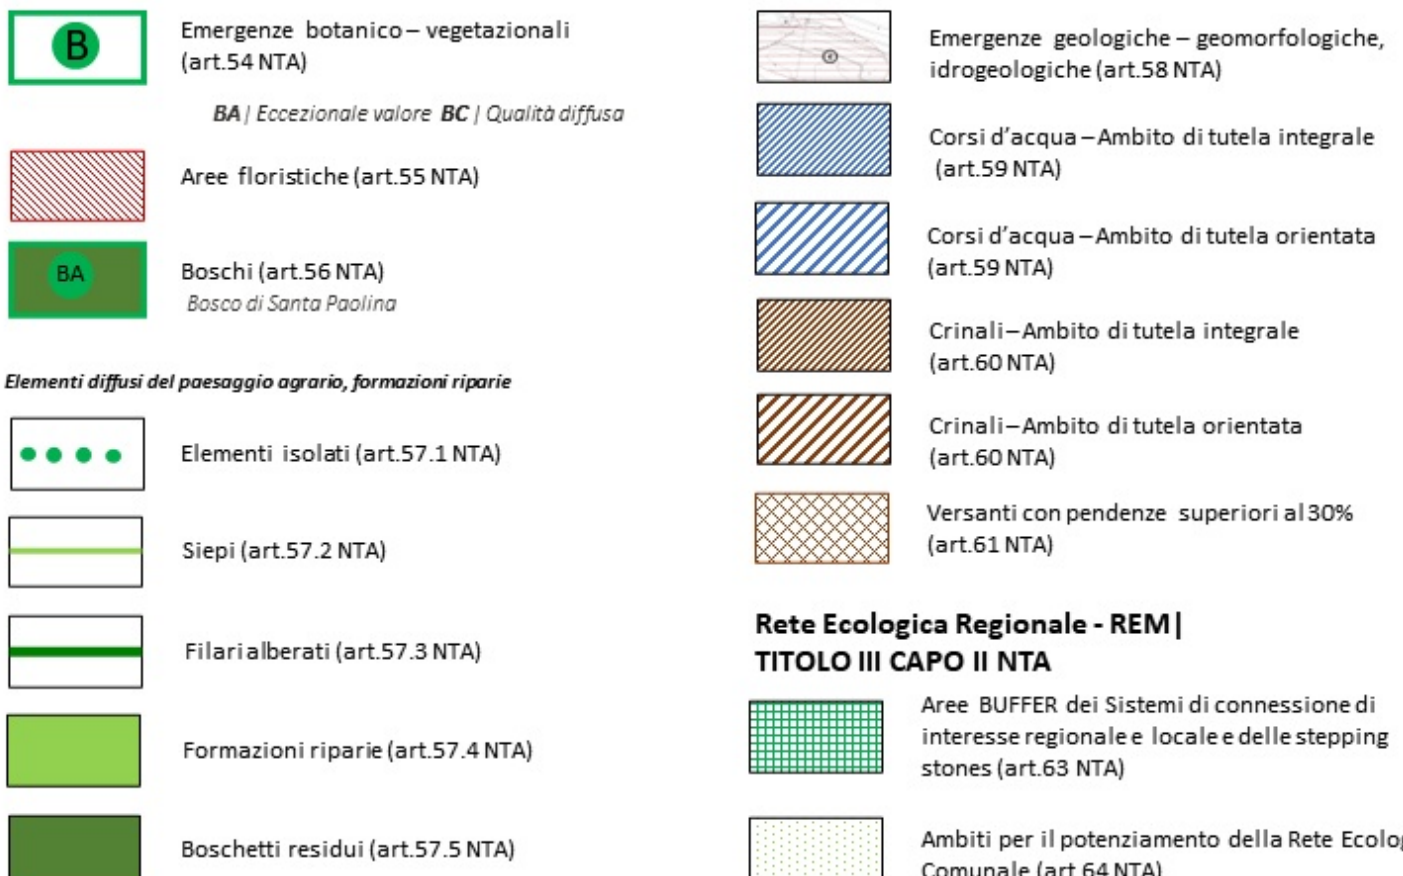


Classificazione del territorio

Ambiti urbani | CAPO I NTA

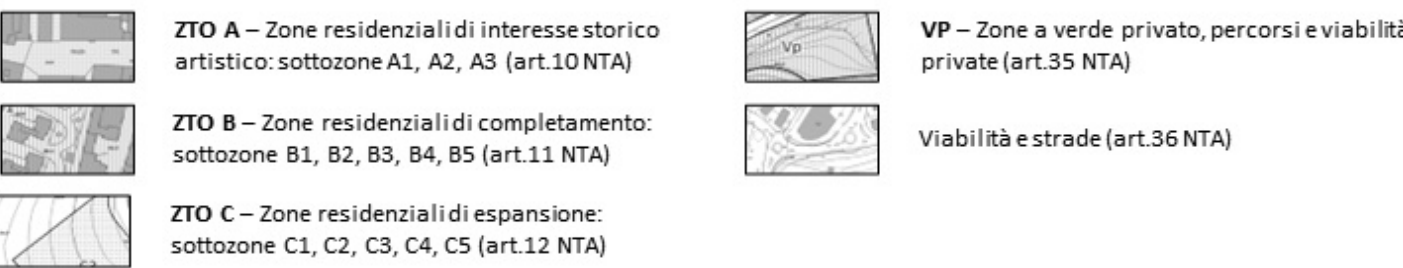

Zone artigianali, produttive, multifunzionali | CAPO II NTA

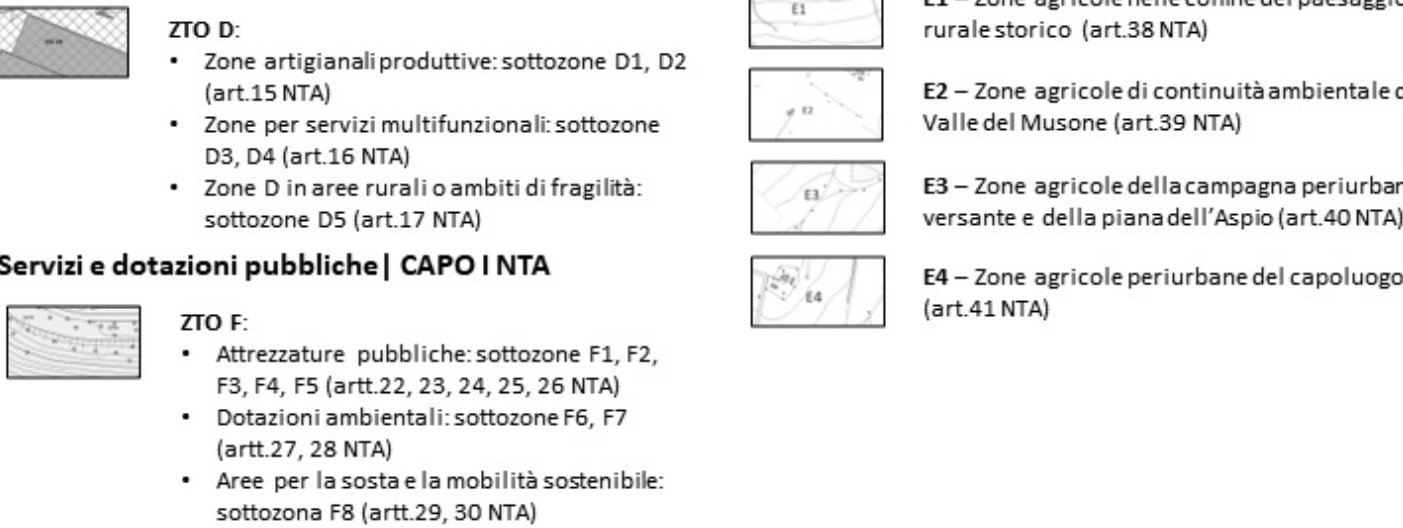

Servizi e dotazioni pubbliche | CAPO I NTA

