

Comune di Osimo

Amministrazione Comunale
Sindaco
Dott. Simone Pignatelli

Assessore all'Urbanistica e Patrimonio
Dott.ssa Annalisa Pagliarecci

Gruppo tecnico di progettazione

Ufficio progetti speciali ed Edilizia Urbanistica

Arch. Manuela Vecchiotti
Responsabile Unico del Procedimento, Progetto di Piano
Geom. Dario Santagustina
Coordinamento, Progetto di Piano
Dott.ssa Sabina Bottigione
Aspetti amministrativi
Collaboratore
Dott.ssa Maria Maria
Arch. Chiara Pasqualini

Area Urbanistica Dipartimento SIMAU - UNIVPM

Prof. Arch. Giovanni Marinelli
Coordinamento tecnico-scientifico, Progetto di Piano
Ing. Luca Domenella
Aspetti tecnico-scientifici, valutazione territoriale, Progetto di Piano
Ing. Francesco Bottone
Aspetti urbanistico-territoriali, insediativi, SIT
Ing. Monica Pantaloni
Aspetti ambientali, REM, REC
Collaboratore
Ing. Silvia Mazzoni, Arch. Alessia Boschini
Arch. Jessica Buzzi, Arch. Silvia Geronzi
Dott. Luigi Alessandrino

Consulenze specialistiche

Aspetti botanico-vegetazionali e Progetto REC

Dott.ssa For Carla Bambozzi
Collaboratore
Dott. For. Natalino Capicciotti
Dott.ssa For. Francesca M. Lallo
responsabile

Aspetti geologici - geomorfologici

Dott. Geol. Fabio Vita

Coordinamento della VAS e degli Aspetti Acustici

Centro assistenza Ecologica Sif
Dott. Andrea Ascani
Dott. Stefano Vingitti
Dott.ssa Eleonora Nagliati
Ing. Ilaria Dechis


Attività di rilievo e modellazione 3D

Flyingengineering s.r.l.



Legenda


Limiti e confini

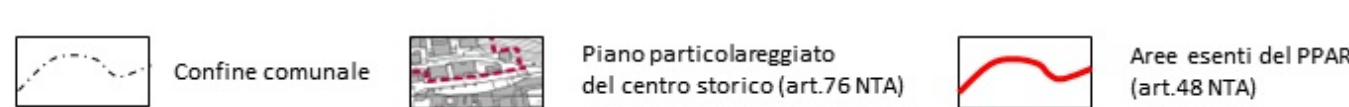

Vincoli e prescrizioni per la tutela del territorio

Piano Paesistico Ambientale Regionale - PPAR | TITOLO III CAPO I NTA

Sottosistema storico - culturale

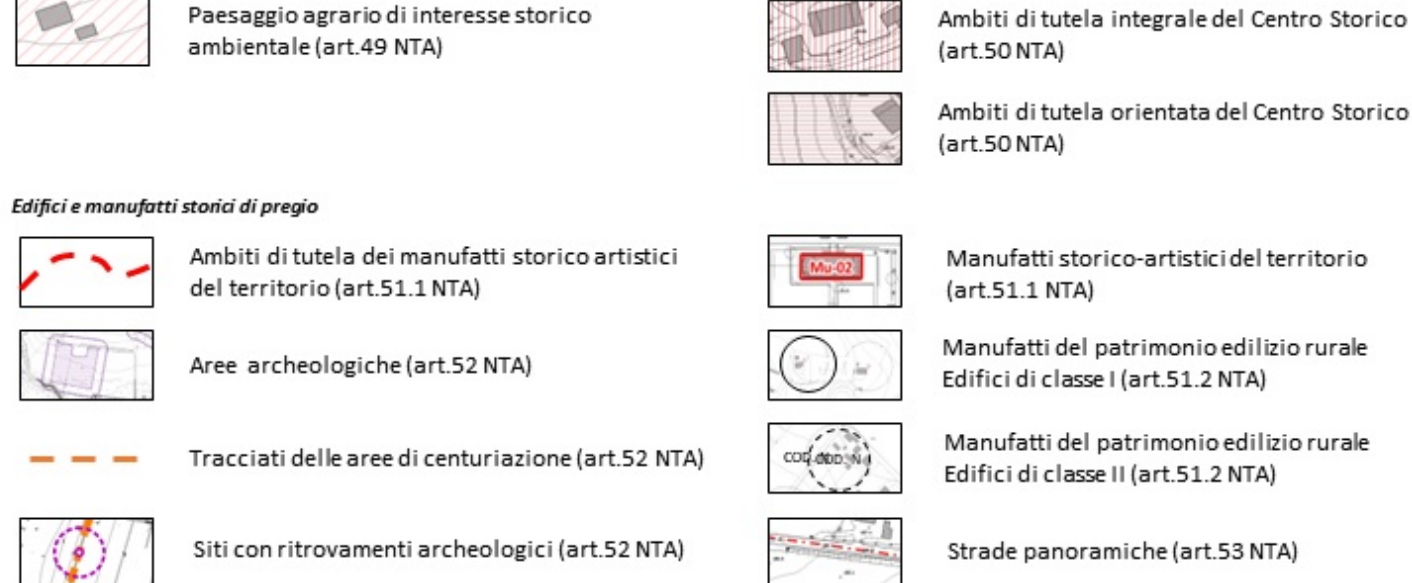


Sottosistema botanico - vegetazionale




Classificazione del territorio


Ambiti urbani | CAPO I NTA

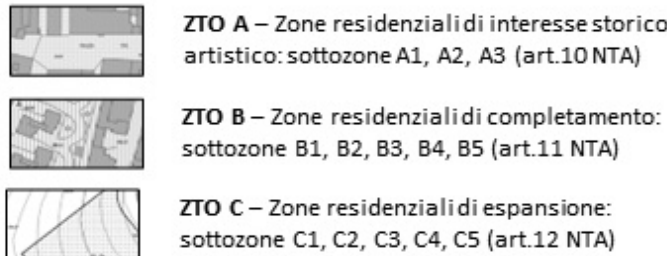


Zone artigianali, produttive, multifunzionali | CAPO II NTA

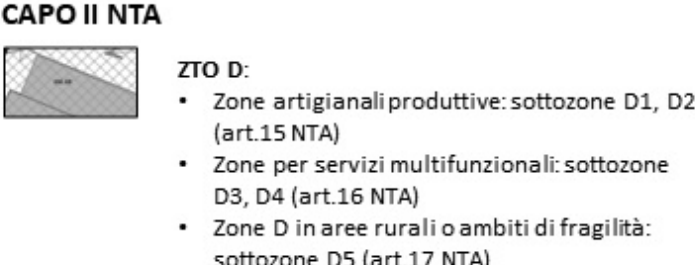

Servizi e dotazioni pubbliche | CAPO I NTA

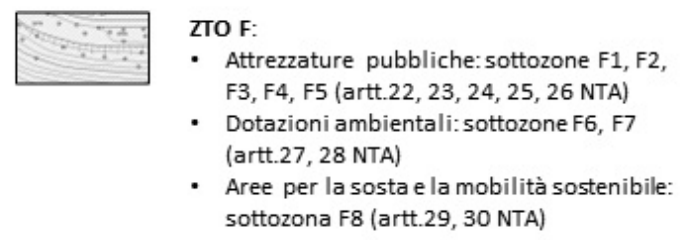

Zone generali per gli ambiti urbani | CAPO IV NTA

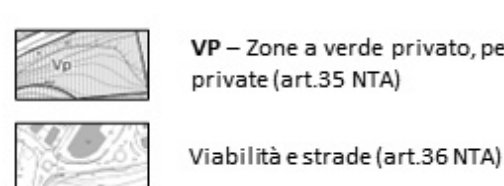

Zone agricole | CAPO V NTA

