

SERIE C: VINCOLI E RISPETTI  
AMBITI URBANI C-12  
QUADRANTE: OSIMO OVEST

1:2000

APPROVAZIONE | MARZO 2024  
D.C.C. n°9 del 28/03/2024

**Comune di Osimo**  
Amministrazione Comunale  
Sindaco  
Dott. Saverio Pugnaloni  
**Gruppo tecnico di progettazione**  
Ufficio progetti speciali ed Edilizia Urbanistica  
Arch. Manuela Vochetti  
Responsabile Unita di Progettazione: Progetto di Piano  
Geon. Dario Santagustina  
Gestore normativo, Progetto di Piano  
Dott. Anna Salina Bottogno  
Aspetti ambientali, industriali, urbani  
Collaboratori:  
Dott.ssa Iaria Manni  
Arch. Chiara Pasqualini  
**Consulenze specialistiche**  
Aspetti botanico-vegetazionali e Progetto REC  
Forest Ambiente srl  
Dott.ssa For. Carla Bambazzi  
Collaboratori:  
Dott. For. Natalino Capocetti  
Dott.ssa For. Francesca M. Lallo  
**Attività di rilevo e modellazione 3D**  
Fyengineering s.r.l.

Assessorato all'Urbanistica e Patrimonio  
Dott.ssa Annalisa Pagliaretti


Area Urbanistica Dipartimento SIMAU - UNIVPM  
Prof. Arch. Giovanni Marinelli  
Coordinamento tecnico-scientifico: Progetto di Piano  
Ing. Luca Donadella  
Aspetti antropo-culturali, risanamento territoriale: Progetto di Piano  
Ing. Francesco Bettarini  
Aspetti ambientali, industriali, urbani  
Ing. Monica Partalas  
Aspetti ambientali: REM / REC  
Collaboratori:  
Ing. Silvia Mazzoni, Arch. Alessia Bresciani  
Arch. Jessica Brun, Arch. Silvia Corgnati  
Dott. Luigi Alessandrini

Aspetti geologici - geomorfologici  
Dott. Geol. Fabio Vitta

Coordinamento della VAS e degli Aspetti Acustici  
Centro assistenza Ecologica Srl  
Dott. Andrea Ascari  
Dott. Stefano Virgili  
Dott.ssa Eleonora Nagliti  
Ing. Itana Bochi

#### Legenda

##### Limiti e confini

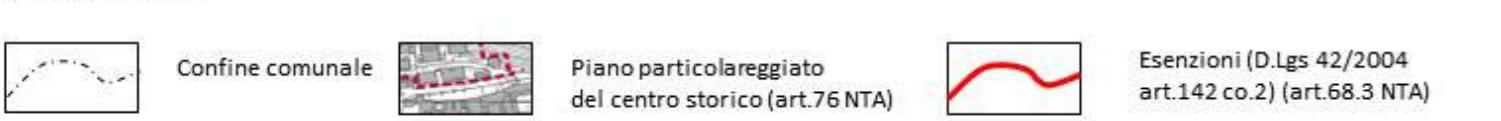

##### Vincoli e prescrizioni per la tutela del territorio

Piano di Assetto Idrogeologico - PAI | CAPO III ART.66 NTA

- [Red hatched] Aree inondabili (art.66.1 NTA)
- [Grey hatched] Aree di versante in dissesto (art.66 NTA)
- [White] Aree agricole di compensazione idraulica (art.42 NTA)
- [Blue hatched] Area progetto di mitigazione
- 3) Osimo Stazione (art.66.3 NTA)
- 2-3) San Biagio (art.66.3 NTA)
- Aree con prescrizioni specifiche in adeguamento al Parere di compatibilità geomorfologico e idraulico (art.68.1 NTA, art.71 NTA)

- G\_n
- Vincoli e rispetti tecnico normativi | CAPO IV - ART.68 NTA
  - Vincoli paesaggistici e idrogeologici
  - Vincoli idrogeologici RD 32/67/23 e RD 11/6/26 e Boschi (LR 06/2005) (art.68.1 NTA)
  - Corsi d'acqua - aree tutelate per legge (D.Lgs 42/2004, art.142 ex 43/85) (art.68.2 NTA)

- Immobili ed aree di notevole interesse pubblico (D.Lgs 42/2004, art.136 co.1) (art.68.4 NTA)
- 1) DM 14/03/1952 zona di Porta Vacaro, Porta San Marco - lett.d)
- 2) DM 17/12/1953 zona di via Soffi, via Giulia, dei Giardini pubblici e via San Filippo - lett.c-d)
- 3) DM 19/02/1955 territorio di Cinque Torri e via Leopoldo - lett.c-d)
- 4) DM 02/03/1970 zona di Fonte Magra - lett.d)
- 5) DM 12/12/1975 zona di Monte San Pietro - lett.c-d)
- 6) D.M.R. 02/03/2020 n. 80 Villa Simplicio e San Petroniano - lett.b)
- Vincolo e area di interesse archeologico (D.Lgs 42/2004, art.10 c.0.3 lett.a) (art.68.5 NTA)

- Ambito di tutela dell'area vincolata (D.Lgs 42/2004, art.10 c.0.3 lett.a)
- Fase di rispetto tecnico - normativa
- Fase di rispetto dei pozzi idropotabili (art.69 NTA - D.Lgs 152/2006)

- Fase di rispetto stradale (art.70 NTA - D.Lgs 1404/1968) - (Autstrada e Strade provinciali extraurbane)
- Fase di rispetto ferroviarie (art.71 NTA - DPR 753/1980)
- Fase di rispetto cimiteriale (art.72 NTA - DPR 285/1990)
- Fase di rispetto delle reti tecnologiche (art.73 NTA)

- Principali linee del metanodotto
- Principali linee degli elettrodotti AT

##### Classificazione del territorio

###### Ambiti urbani | CAPO I NTA

- ZIA A - Zone residenziali di interesse storico artistico: sottozone A1, A2 (art.10 NTA)
- ZIA B - Zone residenziali di completamento: sottozone B1, B2, B3, B4, B5 (art.11 NTA)
- ZIA C - Zone residenziali di espansione: sottozone C1, C2, C3, C4, C5 (art.12 NTA)

###### Zone artigianali, produttive, multifunzionali | CAPO II NTA

- ZTO D - Zone artigianali produttive: sottozone D1, D2 (art.15 NTA)
- E2 - Zone artigianali e multifunzionali: sottozone E2 (art.15 NTA)
- D3 - Zone D in aree rurali ai limiti di fragilità: sottozone D3 (art.17 NTA)

###### Servizi e dotazioni pubbliche | CAPO I NTA

- ZTO F - Attrezzature pubbliche: sottozone F1, F2, F3, F4, F5 (art.22, 23, 24, 25, 26 NTA)
- Dotazioni ambientali: sottozone F6, F7 (art.27, 28 NTA)
- Aree per la sosta e la mobilità sostenibile: sottozone F8 (art.29, 30 NTA)

