


COMUNE DI OSIMO

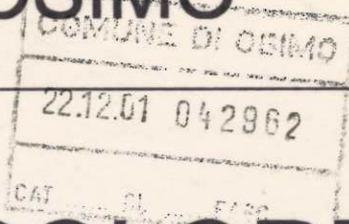

**PIANO DEL COLORE
DEL
CENTRO STORICO**

TAV.02

SCALA 1:1000


**PLANIMETRIA
INDIVIDUAZIONE NUMERI CIVICI OGGETTO
DI PIANO PARTICOLAREGGIATO DEL COLORE**

PROGETTISTA: ARCH. ANNA MARIA LANARI




VIA S.FRANCESCO N°40 - OSIMO

NOVEMBRE 2001

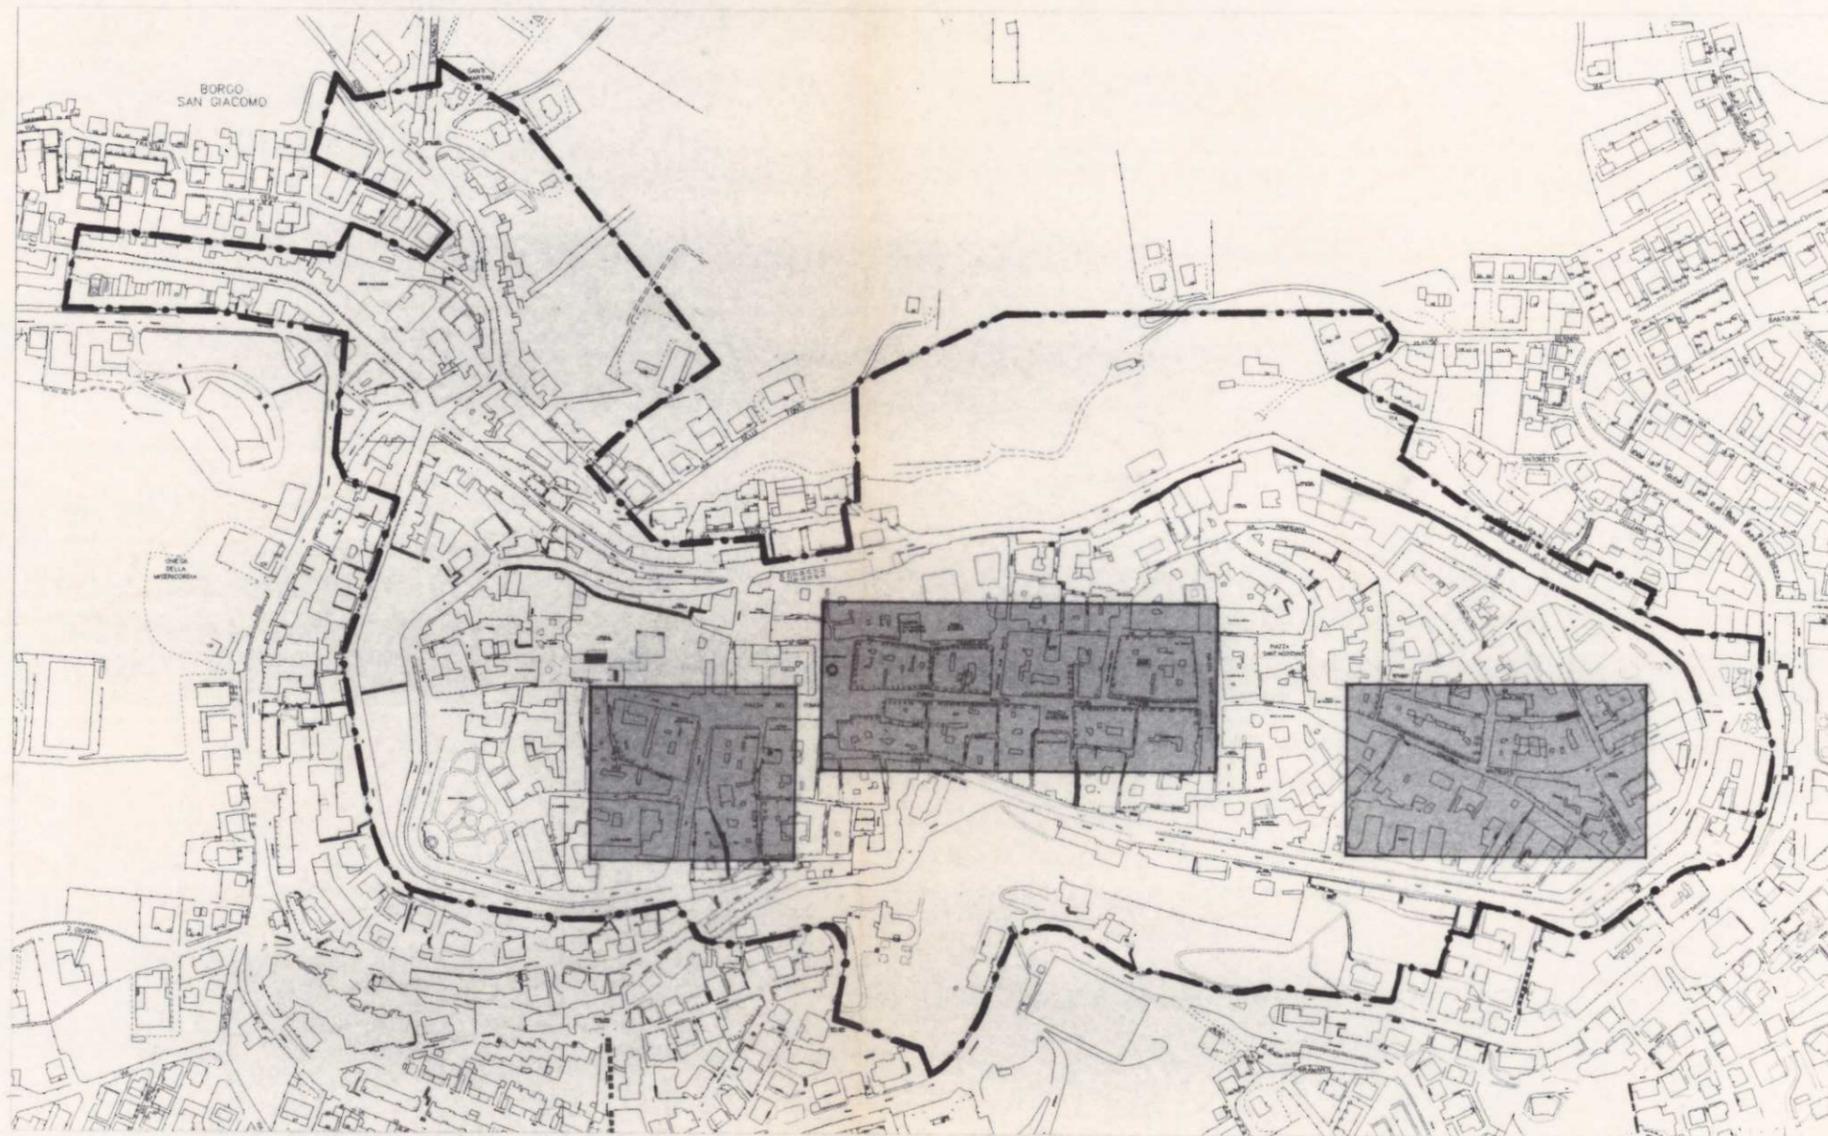

CENTRO STORICO - scala 1:5000

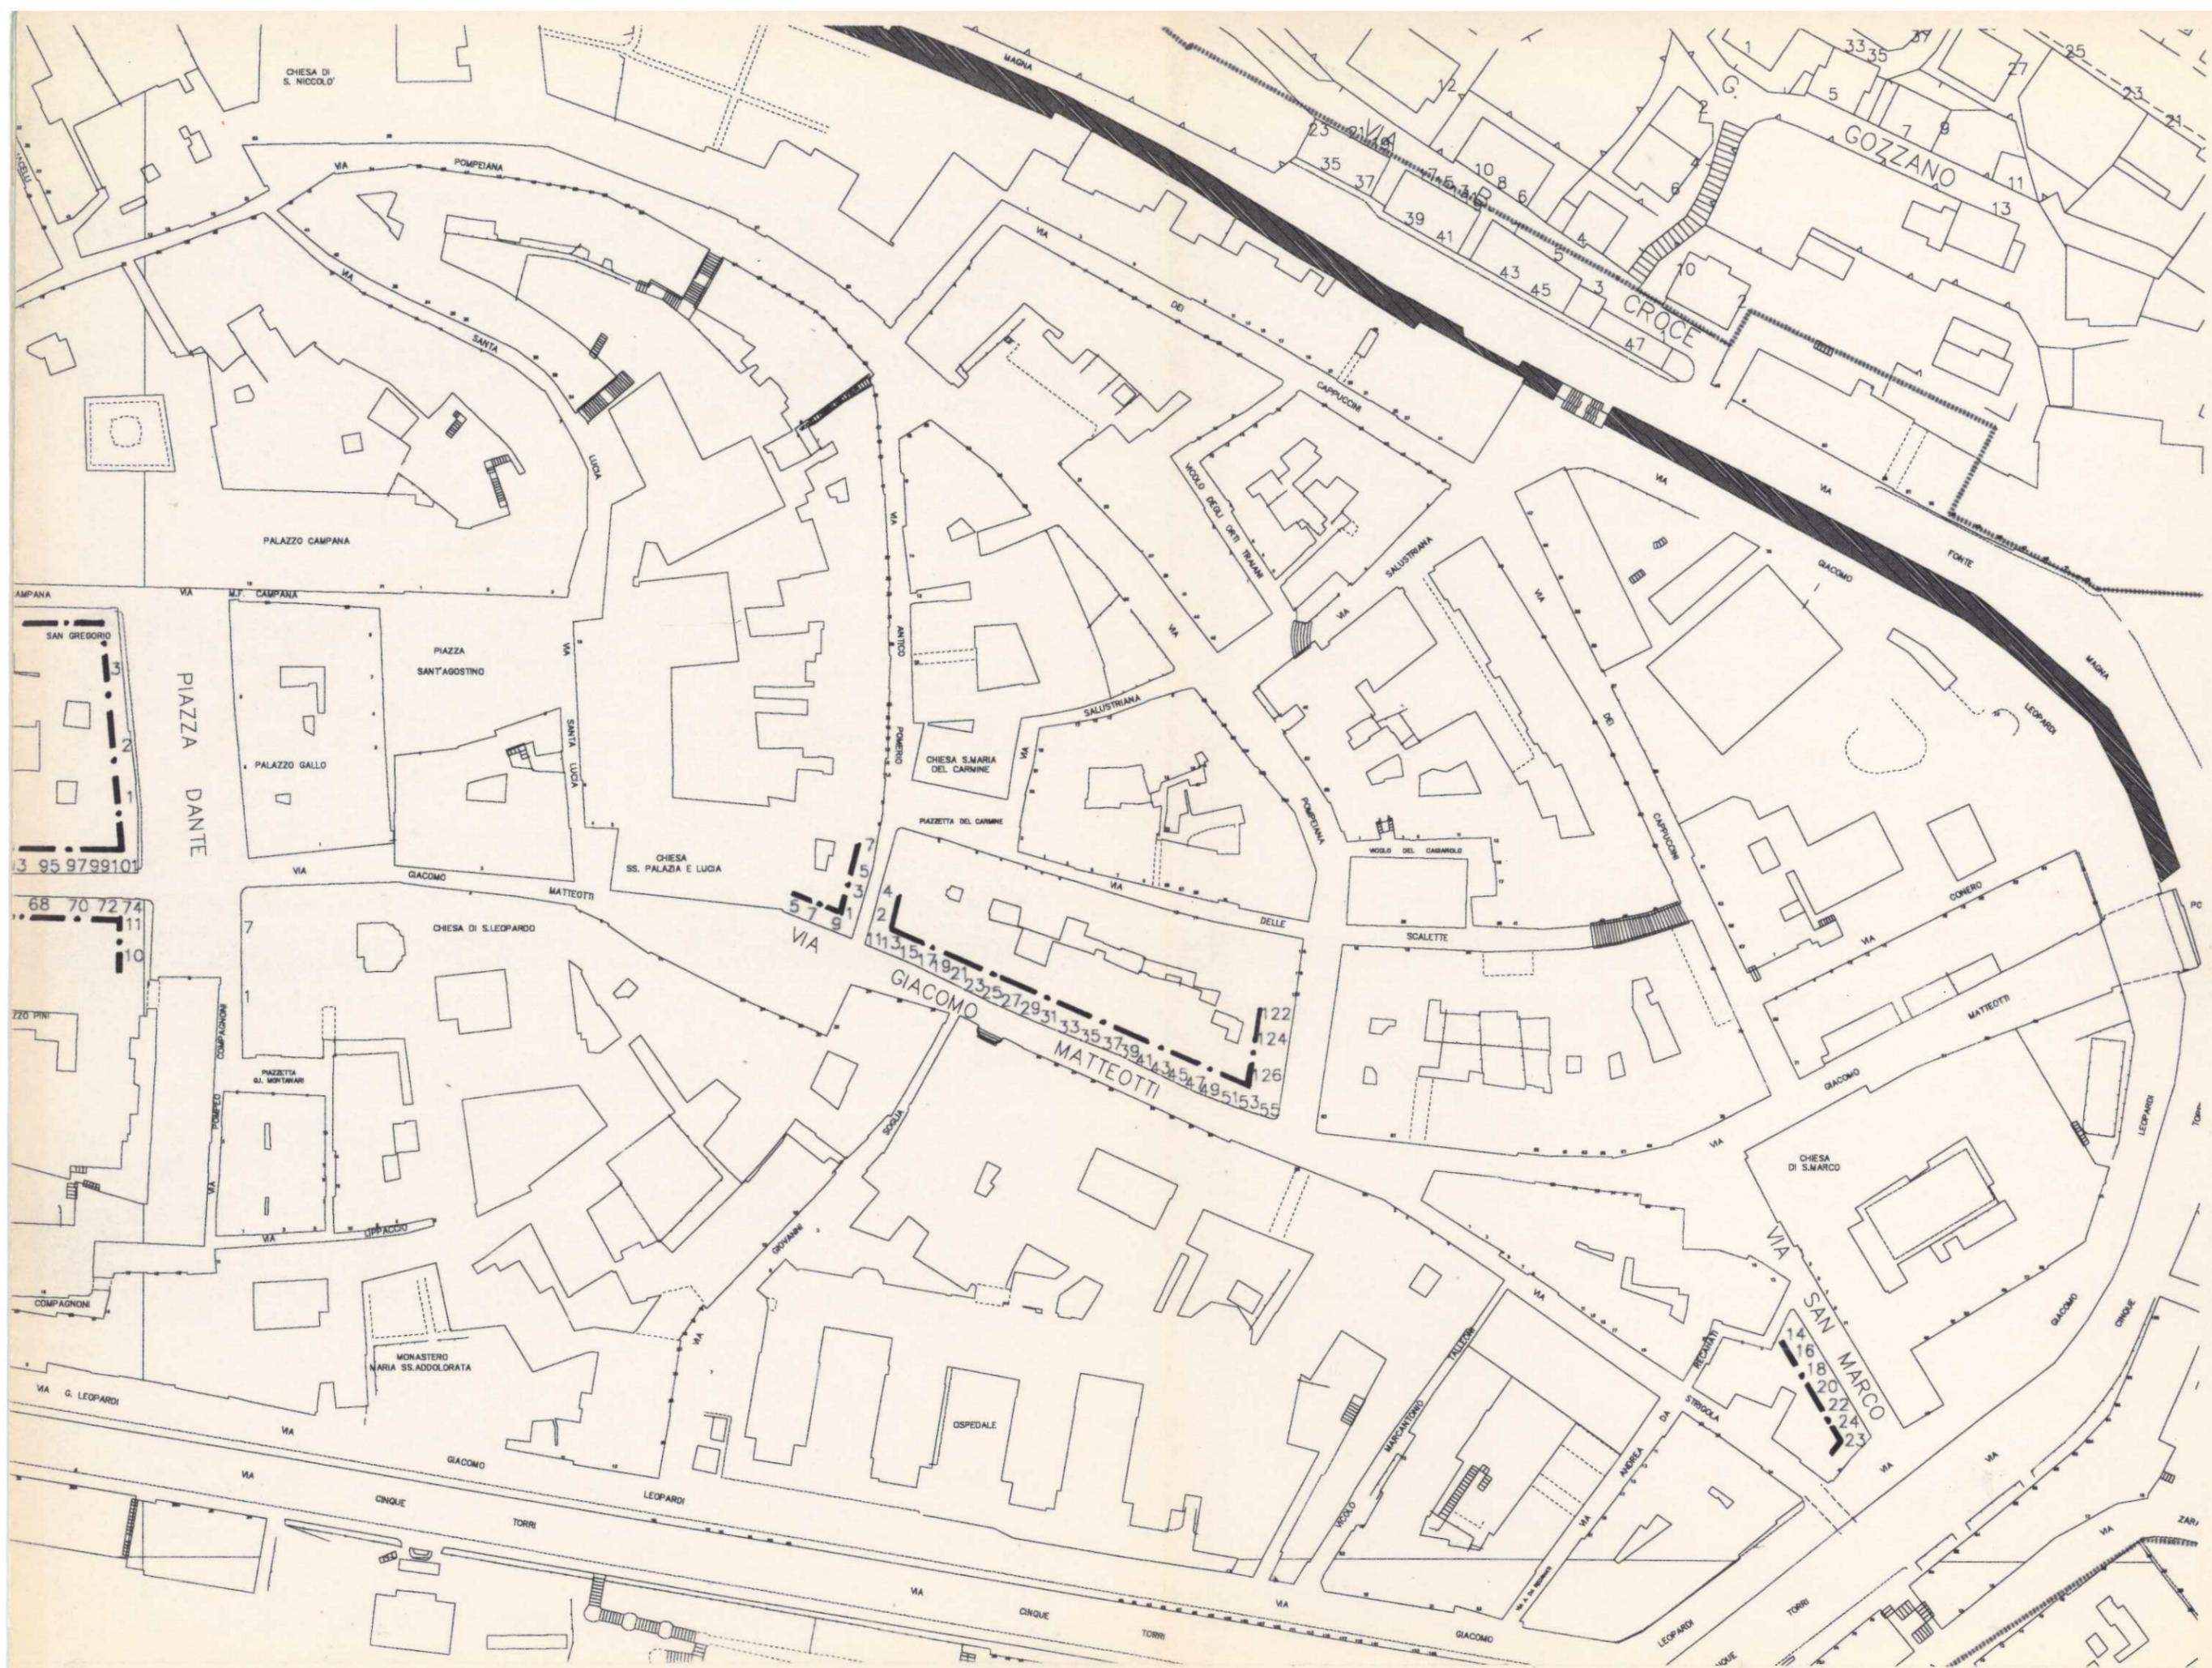

CHIESA DI S. NICCOLO'

GOZZANO

CROCE

PALAZZO CAMPANA

PIAZZA DANTE

PIAZZA SANT'AGOSTINO

PALAZZO GALLO

CHIESA SS. PALAZIA E LUCIA

CHIESA S. MARIA DEL CARMINE

CHIESA DI S. LEOPARDO

VIA GIACOMO MATTEOTTI

VIA MATTEOTTI

VIA SAN MARCO

OSPEDALE

MONASTERO MARIA SS. ADDOLORATA

VIA G. LEOPARDI

CINQUE TORRI

CINQUE TORRI

VIA GIACOMO

VIA LEOPARDI

VIA ZARI