




Provincia di Ancona
CITTÀ DI OSIMO

UNIVERSITÀ
POLITECNICA
DELLE MARCHE

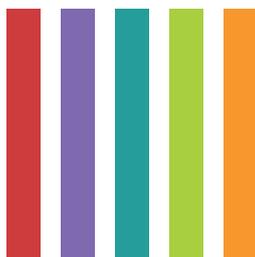

PIANO URBANISTICO COMUNALE

SERIE L: MZS MICROZONAZIONE SISMICA II LIVELLO	<h1>L2</h1>
<h2>CARTA DELLE INDAGINI</h2>	
scala 1:15.000	

ELABORATI DI ADOZIONE DEFINITIVA | OTTOBRE 2023

L.R. 34/92 Art. 26.2

Comune di Osimo

Amministrazione Comunale

Sindaco

Dott. Simone Pugnaroni

Assessore all'Urbanistica e Patrimonio

Dott.ssa Annalisa Pagliarecci

Gruppo tecnico di progettazione

Ufficio progetti speciali ed Edilizia Urbanistica

Arch. Manuela Vecchietti

Responsabile Unico del Procedimento, Progetto di Piano

Geom. Dario Santagiustina

Coordinamento, Progetto di Piano

Dott.ssa Sabina Bottegoni

Aspetti amministrativi

Collaboratori

Dott.ssa Ilaria Marini

Arch. Chiara Pasqualini

Area Urbanistica Dipartimento SIMAU - UNIVPM

Prof. Arch. Giovanni Marinelli

Coordinamento tecnico-scientifico, Progetto di Piano

Ing. Luca Domenella

Aspetti storico-culturali, resilienza territoriale, Progetto di Piano

Ing. Francesco Botticini

Aspetti urbano-territoriali, insediativi, SIT

Ing. Monica Pantaloni

Aspetti ambientali, REM, REC

Collaboratori

Ing. Silvia Mazzoni, Arch. Alessia Boschini

Arch. Jessica Bruni, Arch. Silvia Cerigioni

Dott. Luigi Alessandrino

Consulenze specialistiche

Aspetti botanico-vegetazionali

Studio Forestale Associato
ForestAmbiente
Dott.ssi N. Capicciotti e C. Bambozzi
Gestione Forestale
Progettazione verde urbano
Tecnologia del Legno
www.forestambiente.it
studio@forestambiente.it



Dott.ssa For. Carla Bambozzi

Collaboratori

Dott. For. Natalino Capicciotti

Dott.ssa For. Francesca M. Lallo

Coordinamento della VAS e degli Aspetti Acustici



Centro assistenza Ecologica Srl

Dott. Andrea Ascani

Dott. Stefano Virgulti

Dott.ssa Eleonora Nagliati

Ing. Ilaria Bechis

Attività di rilievo e modellazione 3D



Aspetti geologici - geomorfologici

Dott. Geol. Fabio Vita

Contributi di settore

Microzonazione sismica

Dott. Geol. Maurizio Piccini



Attuazione dell'articolo 11 della legge 24 giugno 2009, n 77

Programma regionale degli studi e indagini di microzonazione sismica di II livello -
Annuale 2015

MICROZONAZIONE SISMICA


Carta delle indagini

Scala 1 : 15.000

Regione Marche
Comune di Osimo



Regione Marche 	Soggetto realizzatore Dott. Geol. Maurizio Piccini	Data
	Collaboratore Dott. Geol. Riccardo Teloni	Novembre 2018

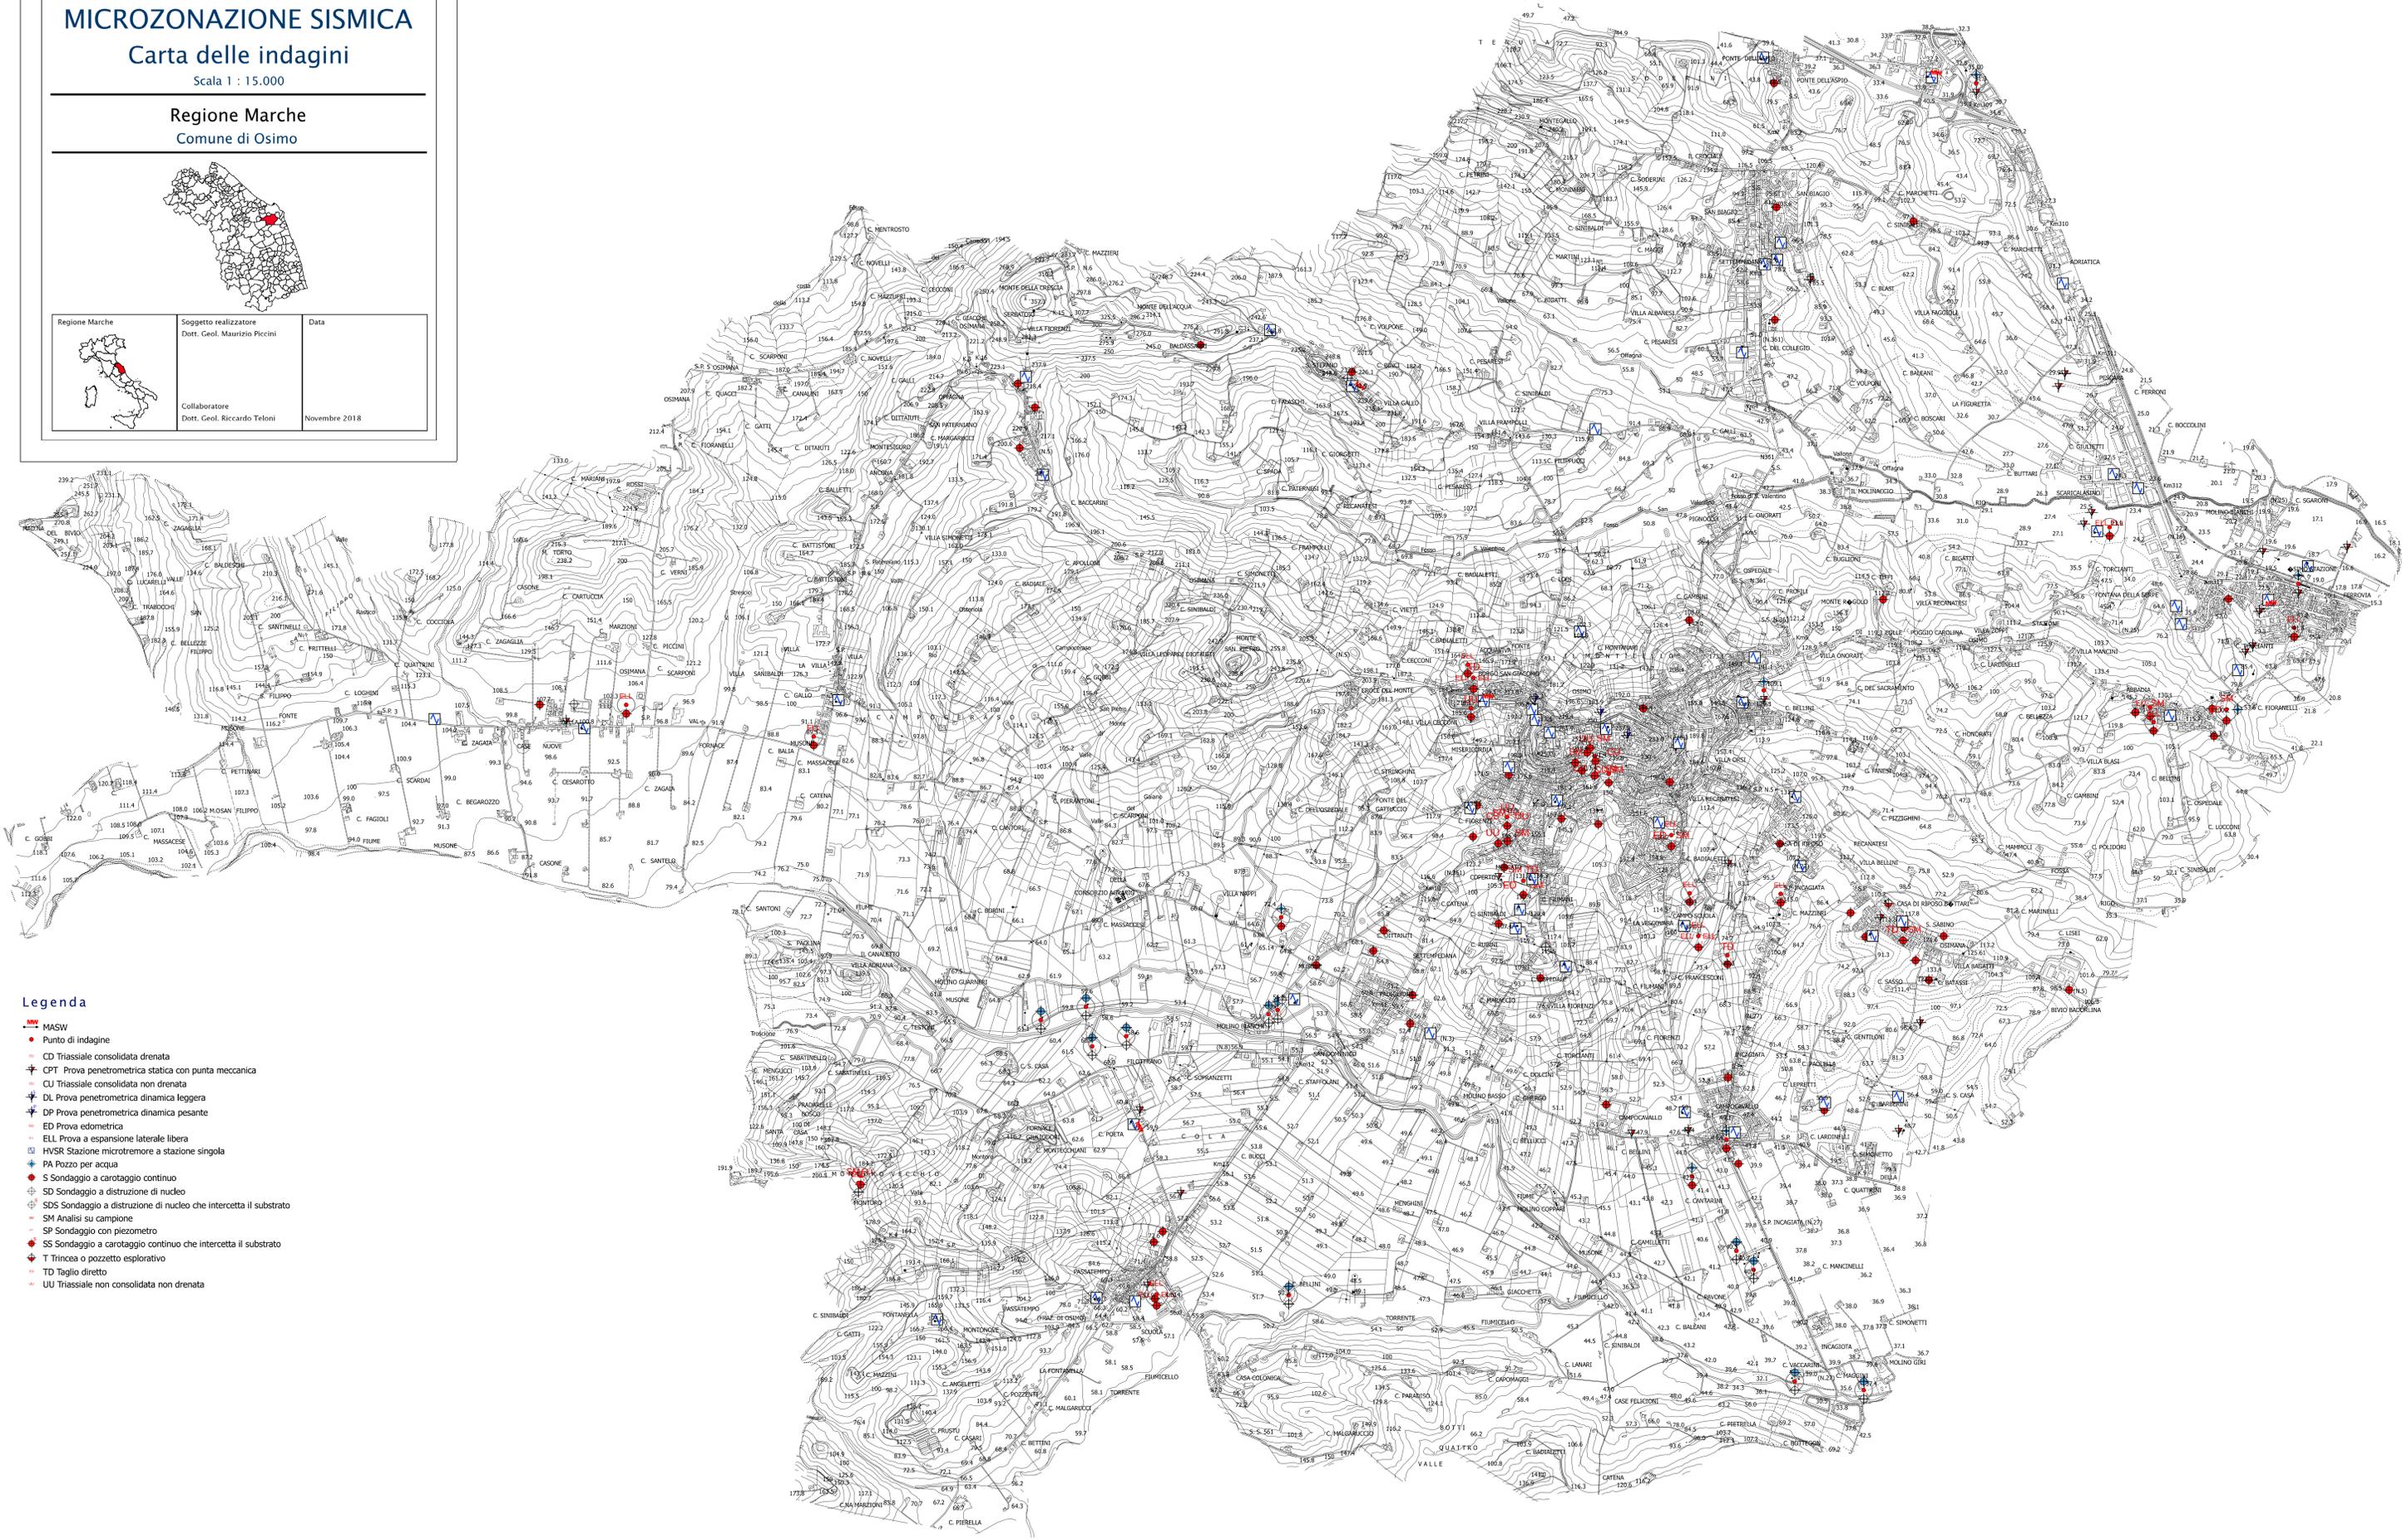

Legenda

- MW MASW
- Punto di indagine
- CD Triassiale consolidata drenata
- CPT Prova penetrometrica statica con punta meccanica
- CU Triassiale consolidata non drenata
- DL Prova penetrometrica dinamica leggera
- DP Prova penetrometrica dinamica pesante
- ED Prova edometrica
- ELL Prova di espansione laterale libera
- HYSR Stazione microtremore a stazione singola
- PA Pozzo per acqua
- S Sondaggio a carotaggio continuo
- SD Sondaggio a distruzione di nucleo
- SDS Sondaggio a distruzione di nucleo che intercepita il substrato
- SM Analisi su campione
- SP Sondaggio con piezometro
- SS Sondaggio a carotaggio continuo che intercepita il substrato
- T Trincea o pozzetto esplorativo
- TD Taglio diretto
- UU Triassiale non consolidata non drenata